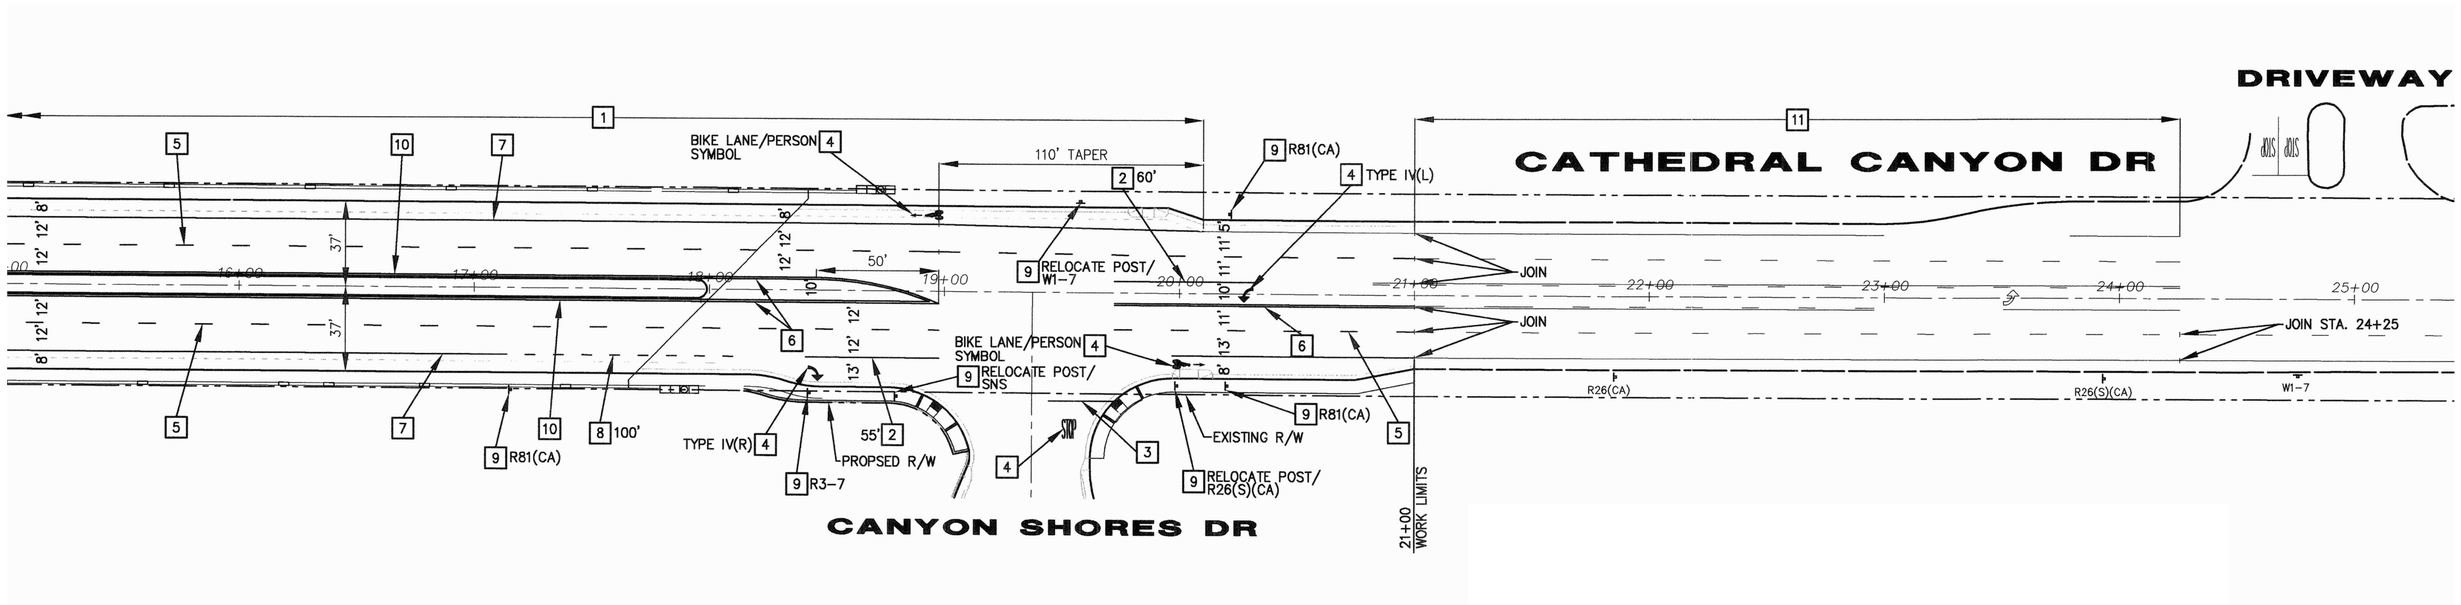

DRIVEWAY
CATHEDRAL CANYON DR
CANYON SHORES DR
BIKE LANE/PERSON SYMBOL
110' TAPER
60'
R81(CA)
TYPE IV(L)
RELOCATE POST/ W1-7
JOIN
JOIN STA. 24+25
BIKE LANE/PERSON SYMBOL
RELOCATE POST/ SNS
TYPE IV(R)
PROPSED R/W
R3-7
55'
100'
EXISTING R/W
RELOCATE POST/ R26(S)(CA)
R26(CA)
R26(S)(CA)
W1-7
21+00 WORK LIMITS
16+00
17+00
18+00
19+00
20+00
21+00
22+00
23+00
24+00
25+00
37'
50'