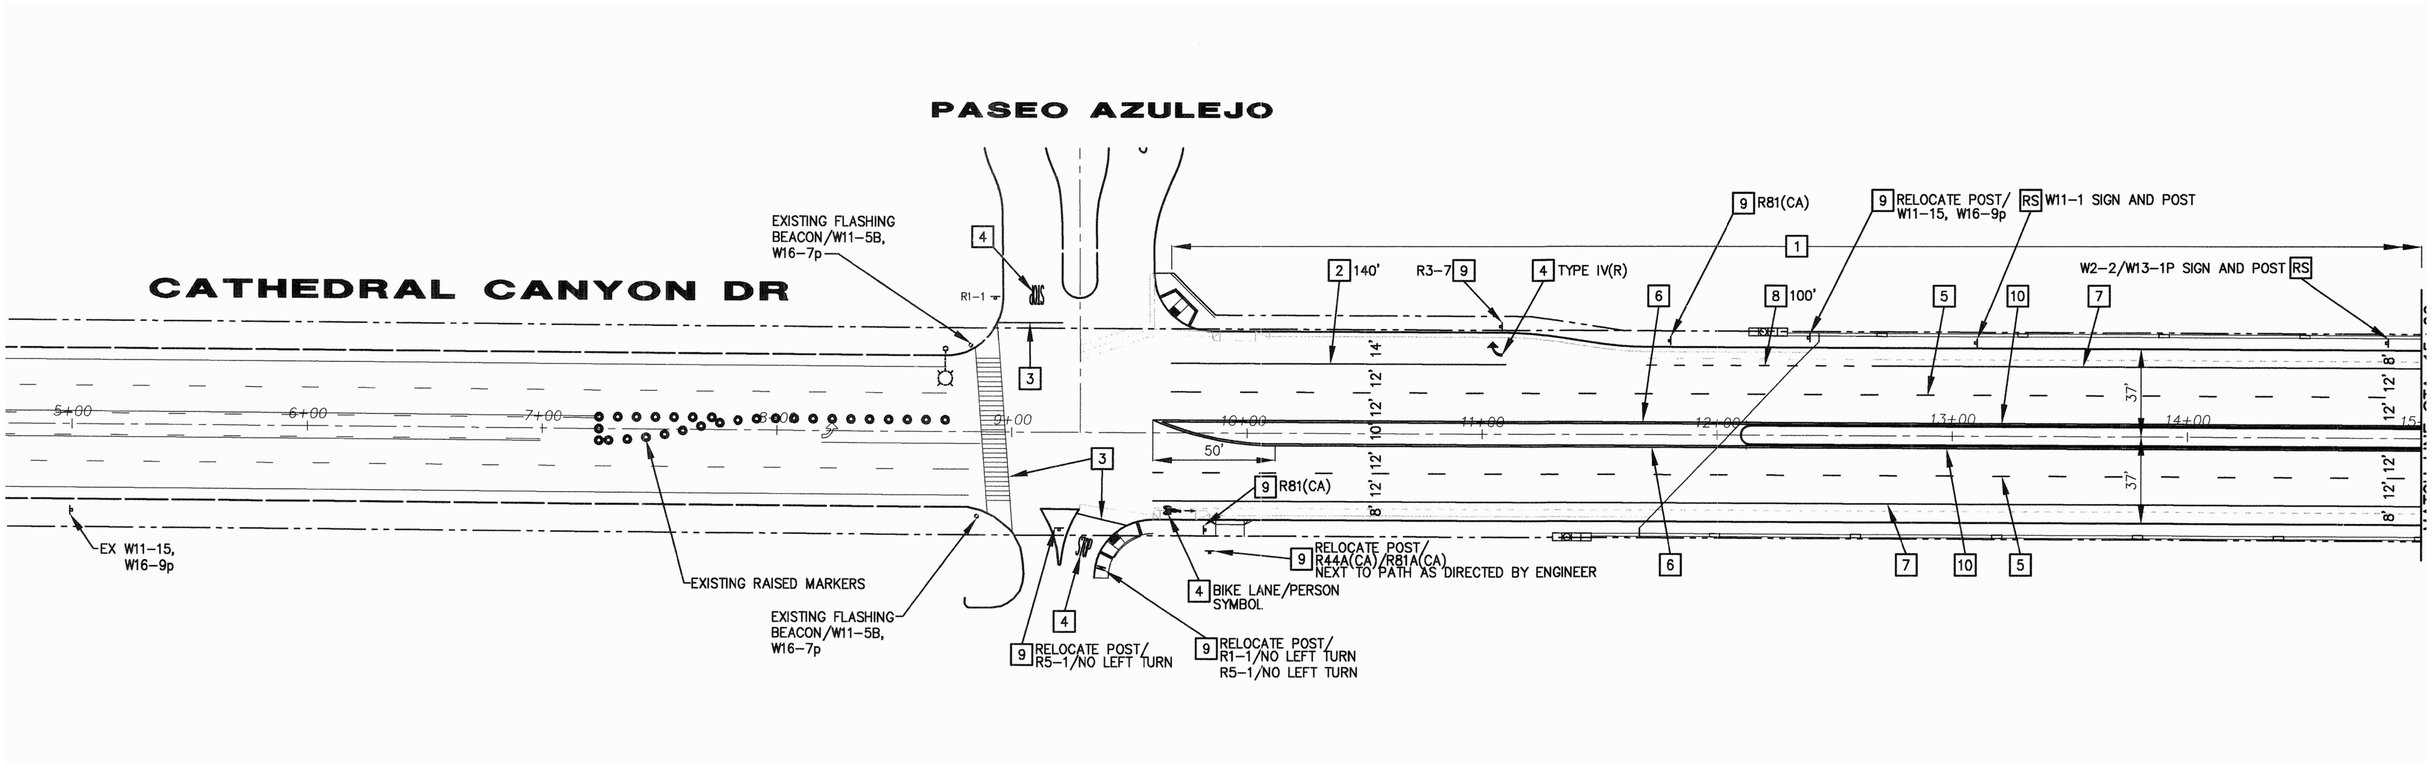

PASEO AZULEJO
CATHEDRAL CANYON DR
EXISTING FLASHING BEACON/W11-5B, W16-7p
R1-1
4
3
5+00
6+00
7+00
8+00
9+00
10+00
11+00
12+00
13+00
14+00
1
2 140'
R3-7 9
4 TYPE IV(R)
6
9 R81(CA)
8 100'
9 RELOCATE POST/ W11-15, W16-9p
RS W11-1 SIGN AND POST
5
10
7
W2-2/W13-1P SIGN AND POST RS
14'
12'
12'
10'
12'
12'
8'
37'
37'
8'
12'
12'
12'
12'
8'
50'
9 R81(CA)
9 RELOCATE POST/ R44A(CA)/R81A(CA) NEXT TO PATH AS DIRECTED BY ENGINEER
4 BIKE LANE/PERSON SYMBOL
EX W11-15, W16-9p
EXISTING RAISED MARKERS
EXISTING FLASHING BEACON/W11-5B, W16-7p
9 RELOCATE POST/ R5-1/NO LEFT TURN
9 RELOCATE POST/ R1-1/NO LEFT TURN R5-1/NO LEFT TURN